


- 1 Entrata / Entrance
- 2 Spogliatoio / Clothing Room
- 3 Deposito Indumenti Speciali / Maintenance Special Clothing
- 4 Deposito Dispositivi Respirazione / Maintenance Breathing Protection
- 5 Sala Controllo / Control Room
- 6 Sala Notizie / Newsroom
- 7 Parco Mezzi / Vehicle Hall
- 8 Laboratorio / Workshop
- 9 Gioventù dei Vigili del Fuoco / Youth Fire Brigade
- 10 Ufficio / Office
- 11 Cucinino / Tea Kitchen
- 12 Sala Formazione / Training Room
- 13 Camera da Letto / Sleeping Room



Piano Terra / Ground Floor 1:100



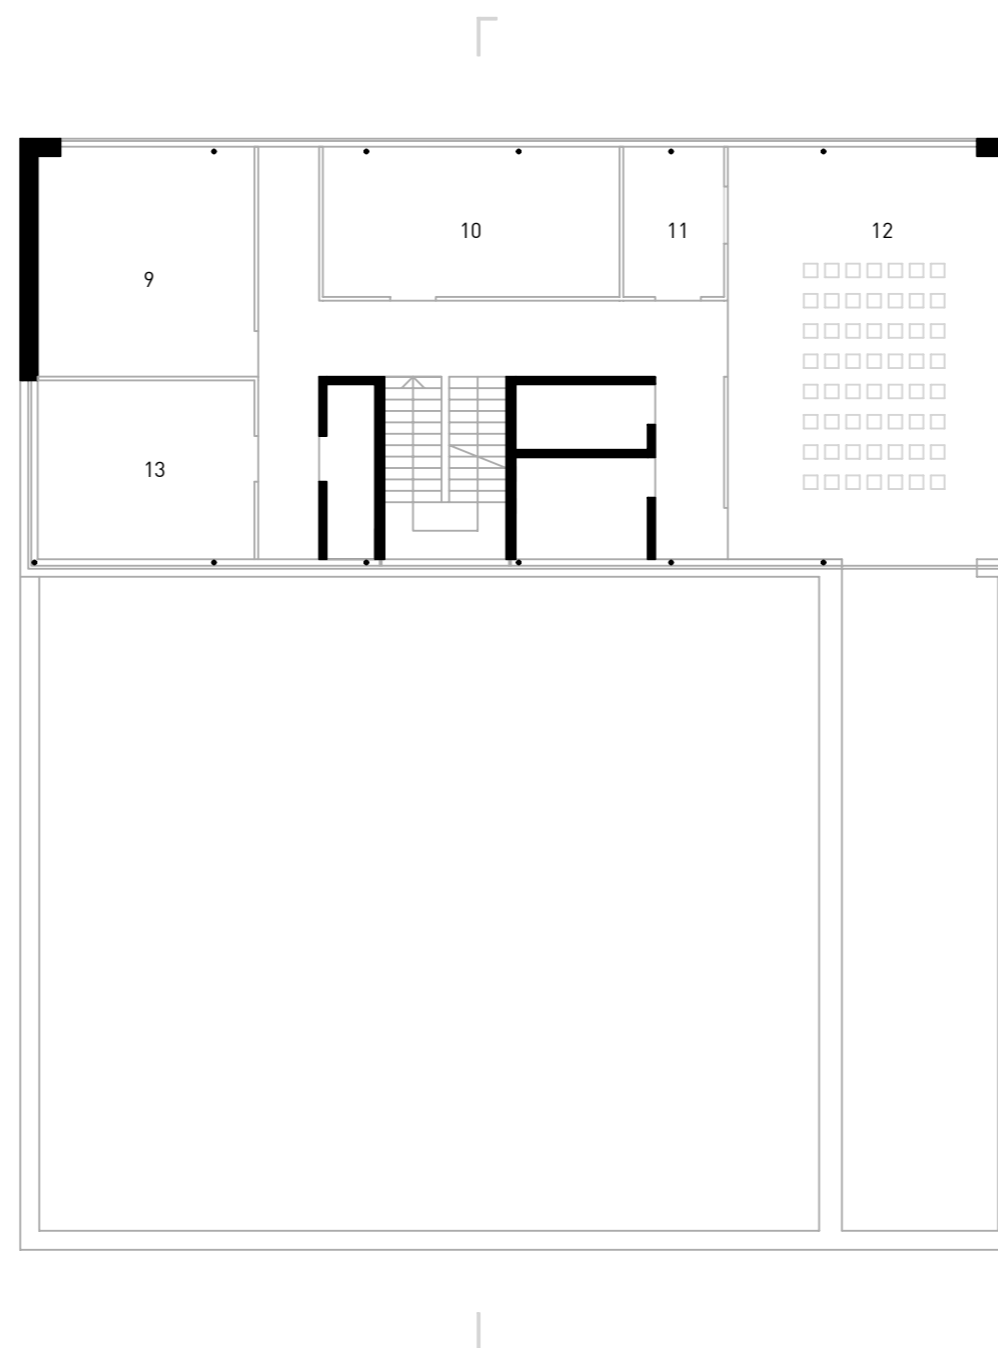


- 1 Entrata / Entrance
- 2 Spogliatoio / Clothing Room
- 3 Deposito Indumenti Speciali / Maintenance Special Clothing
- 4 Deposito Dispositivi Respirazione / Maintenance Breathing Protection
- 5 Sala Controllo / Control Room
- 6 Sala Notizie / Newsroom
- 7 Parco Mezzi / Vehicle Hall
- 8 Laboratorio / Workshop
- 9 Gioventù dei Vigili del Fuoco / Youth Fire Brigade
- 10 Ufficio / Office
- 11 Cucinino / Tea Kitchen
- 12 Sala Formazione / Training Room
- 13 Camera da Letto / Sleeping Room



Primo Piano / First Floor 1:100




0 1 5 10

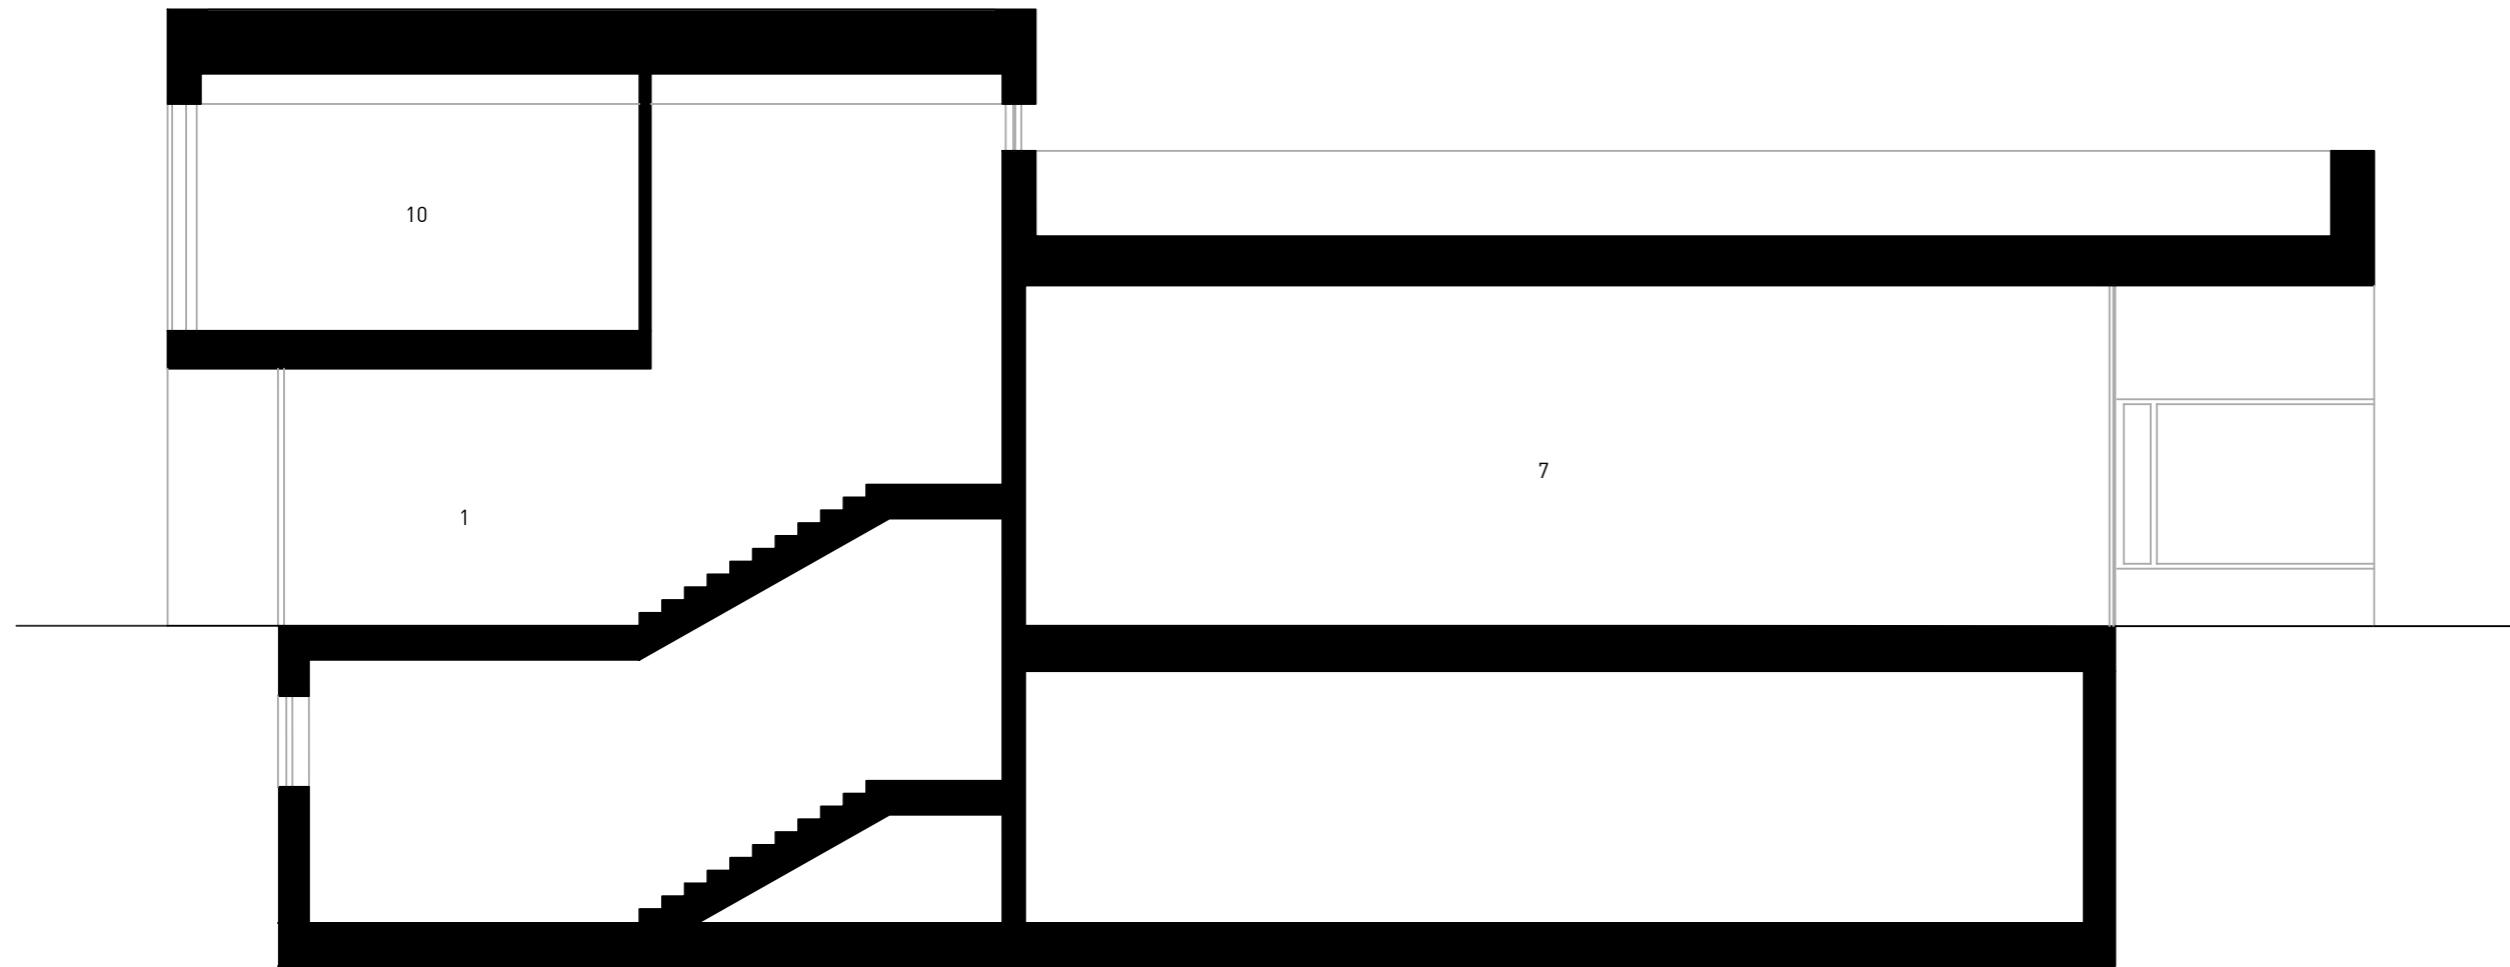

- 1 Entrata / Entrance
- 2 Spogliatoio / Clothing Room
- 3 Deposito Indumenti Speciali / Maintenance Special Clothing
- 4 Deposito Dispositivi Respirazione / Maintenance Breathing Protection
- 5 Sala Controllo / Control Room
- 6 Sala Notizie / Newsroom
- 7 Parco Mezzi / Vehicle Hall
- 8 Laboratorio / Workshop
- 9 Gioventù dei Vigili del Fuoco / Youth Fire Brigade
- 10 Ufficio / Office
- 11 Cucinino / Tea Kitchen
- 12 Sala Formazione / Training Room
- 13 Camera da Letto / Sleeping Room


Sezione / Section 1:100

0 1 5 10

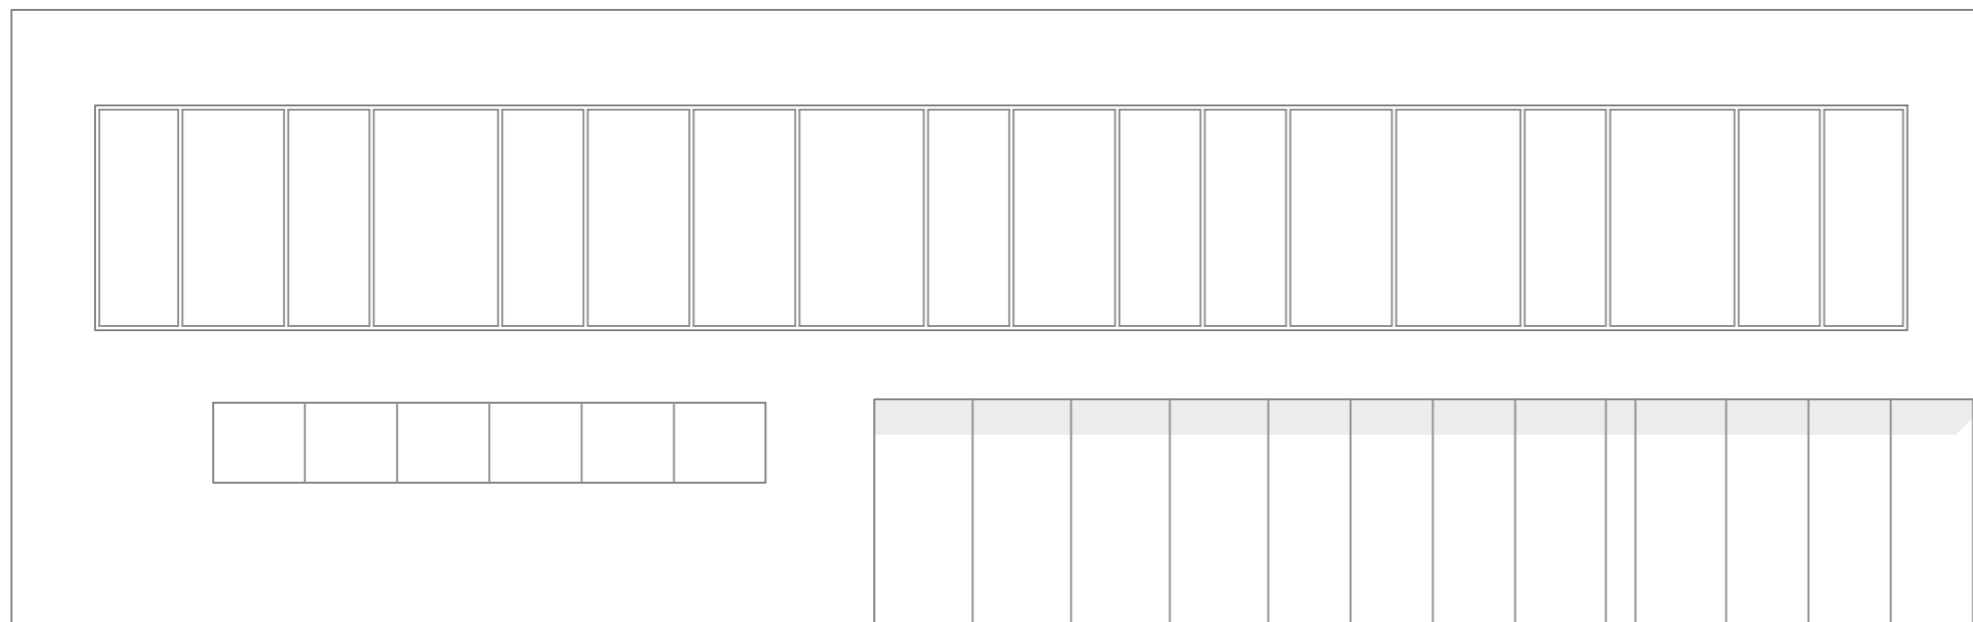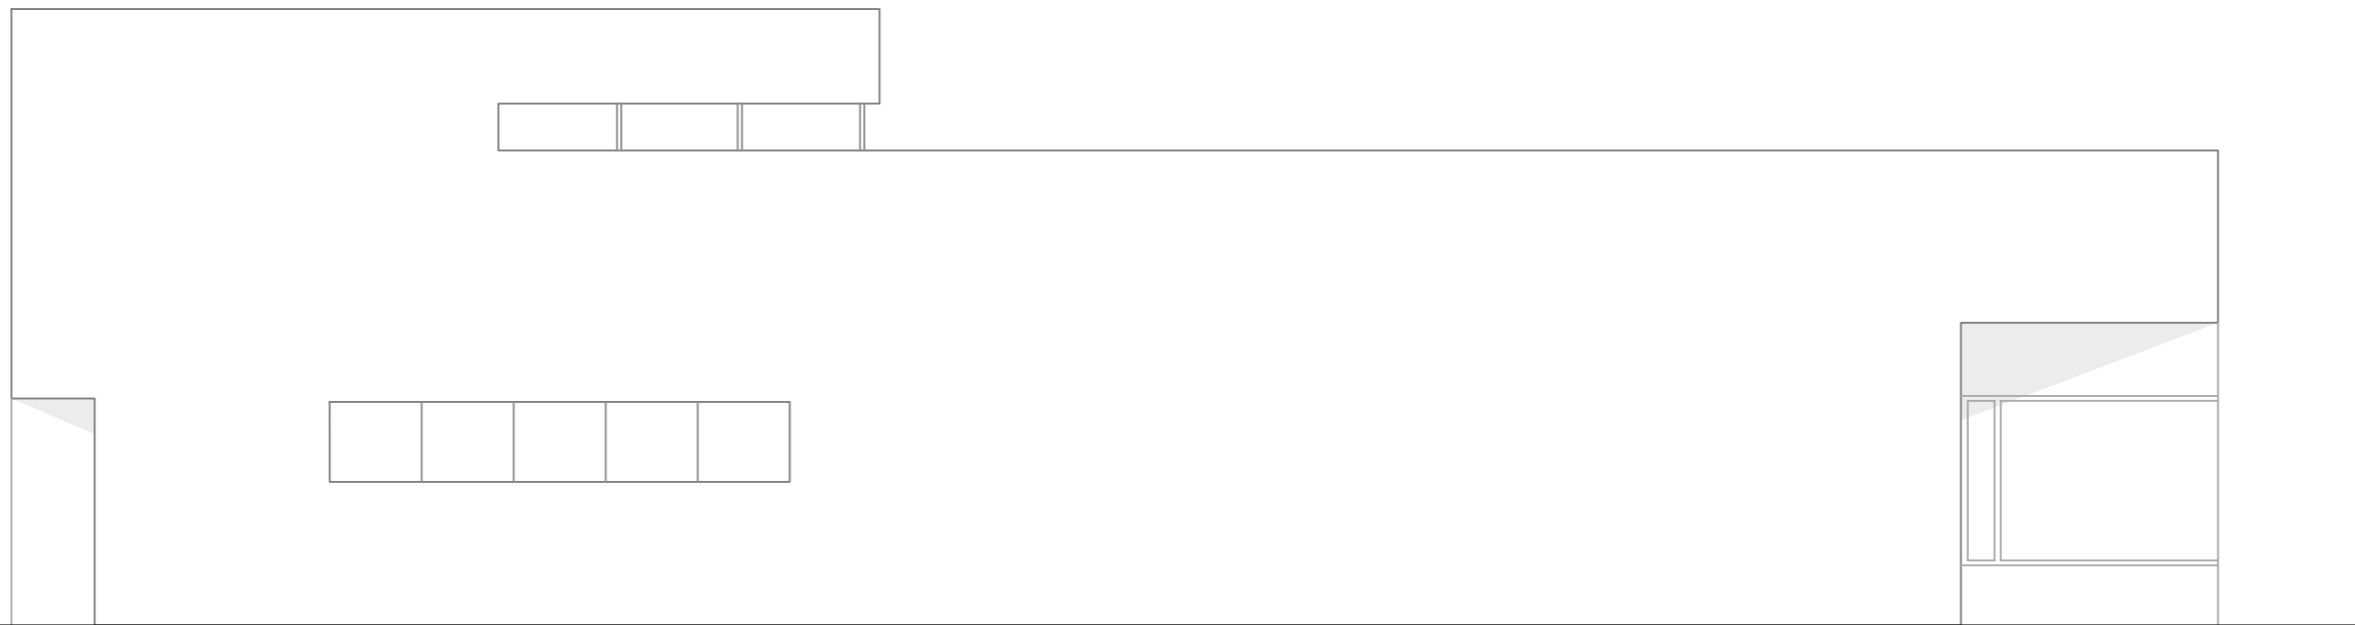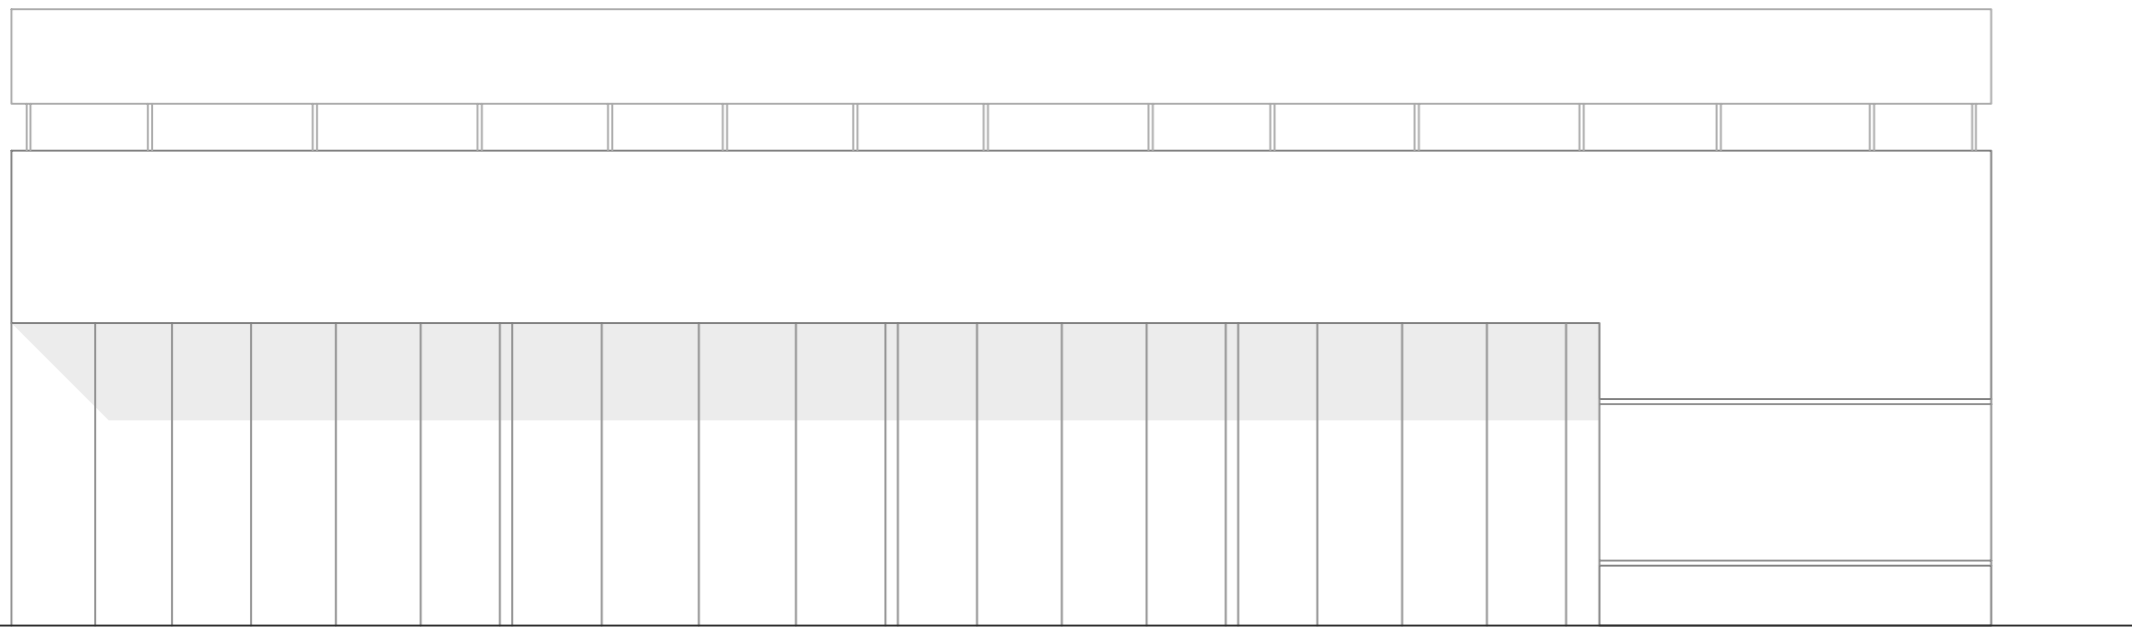

Prospetti Est, Nord e Ovest / East, North and West Elevations 1:100



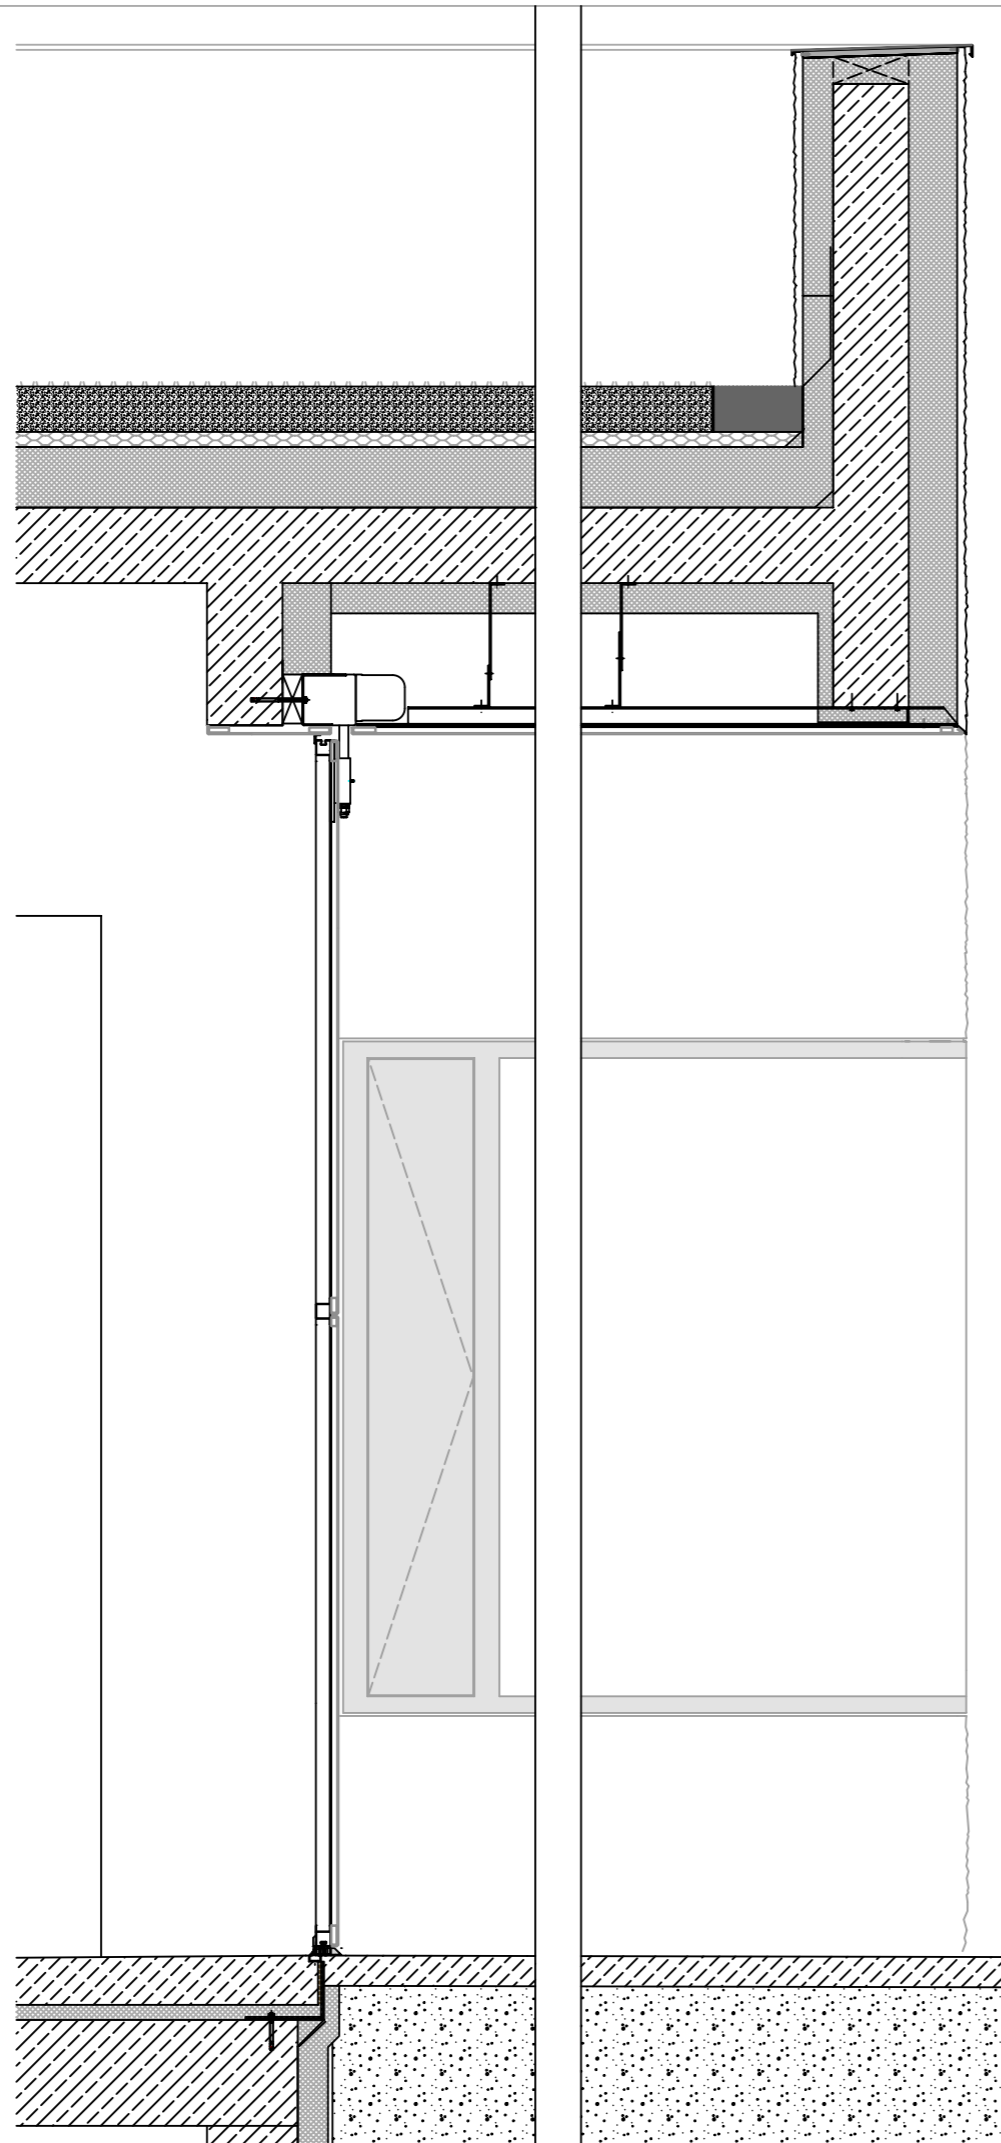

Sezione Tecnica / Technical Section 1:25

0 0.5 1